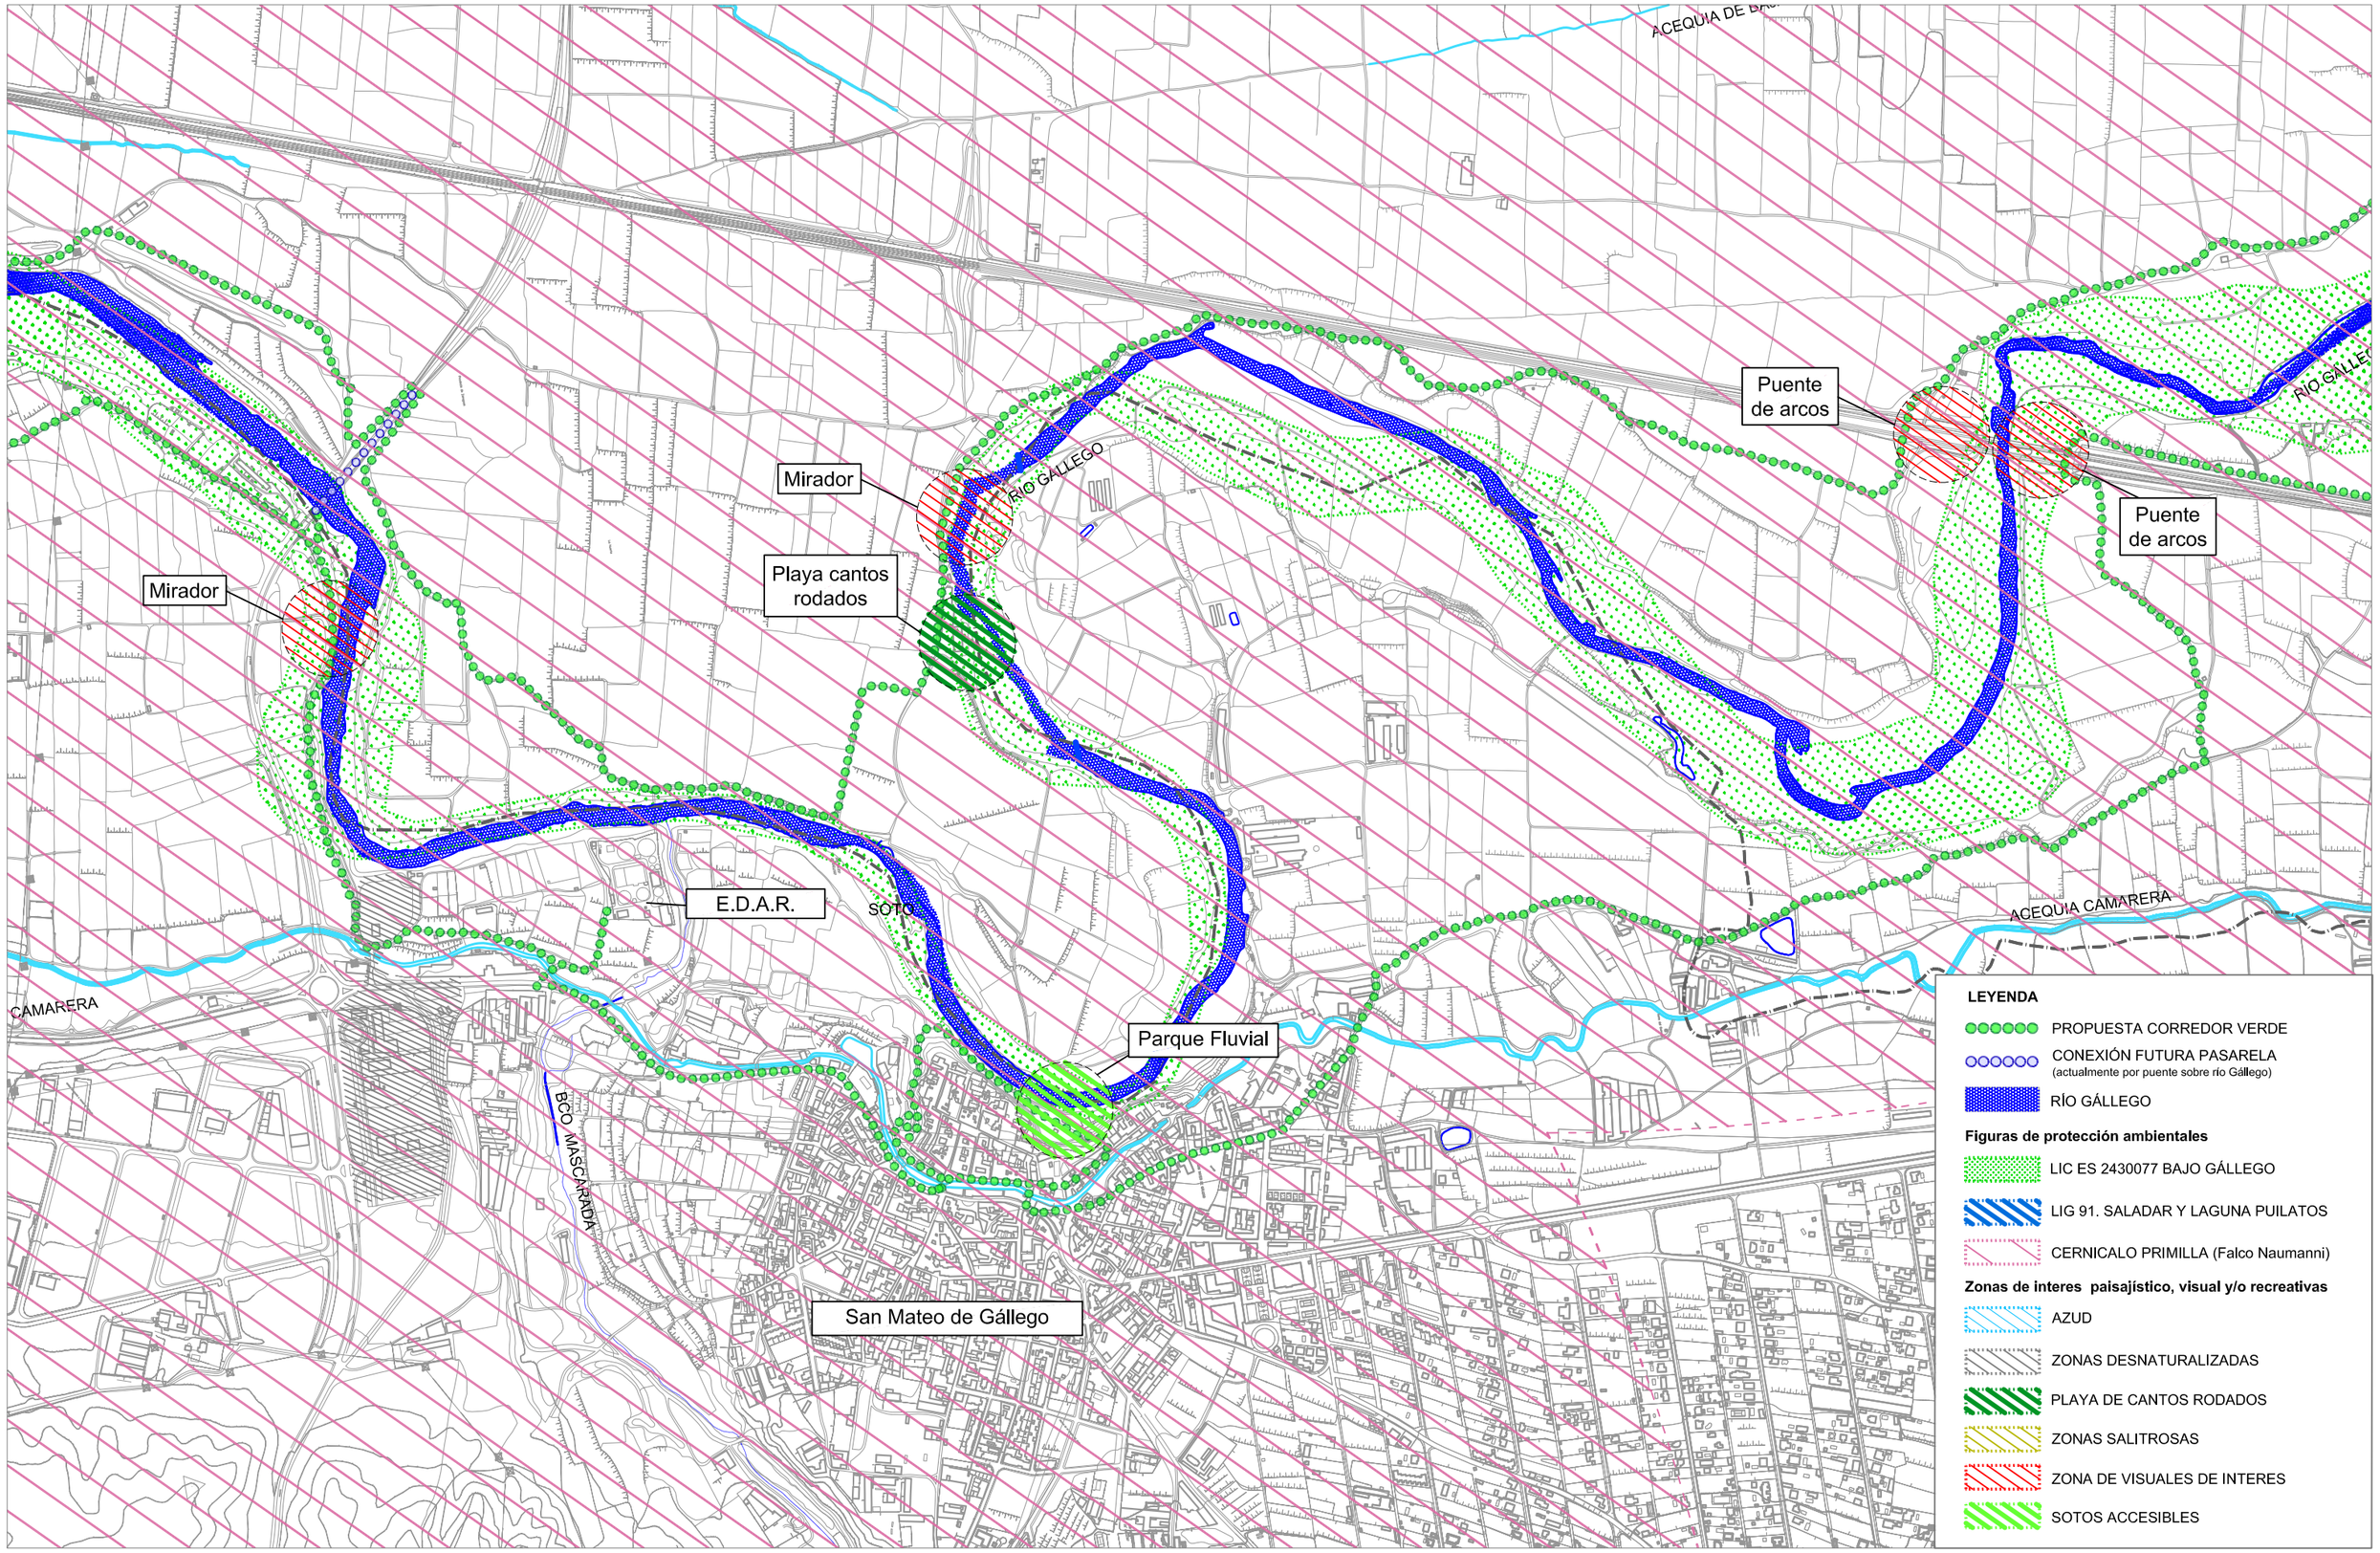


| EL PROMOTOR: | EL CONSULTOR: | FDO. EL INGENIERO DE CAMINOS | FDO. LA ARQUITECTA SUPERIOR | ESCALA: | TÍTULO: | Nº DE PLANO: | | DESIGNACIÓN: | FECHA: |
|---|---|---|---|---|---|---|---|---|---|
| MANCOMUNIDAD DEL BAJO GÁLLEGO | CADEFA CONSULTORA ARAGONESA DE INGENIERIA S.A. | D. JUAN MANUEL BERNAD MORCATE Nº CICCP 23.959 | Dª. MARÍA LUISA ÁLVAREZ CASAMAYOR NºCOAA 5.657 | 1:10.000 | PROYECTO DE EJECUCIÓN DEL CORREDOR VERDE DEL BAJO GÁLLEGO Y SU BALIZACIÓN | 7.5 | N | TRAZADO Y FIGURAS DE PROTECCION CORREDOR VERDE DEL BAJO GÁLLEGO | JUNIO 2018 |