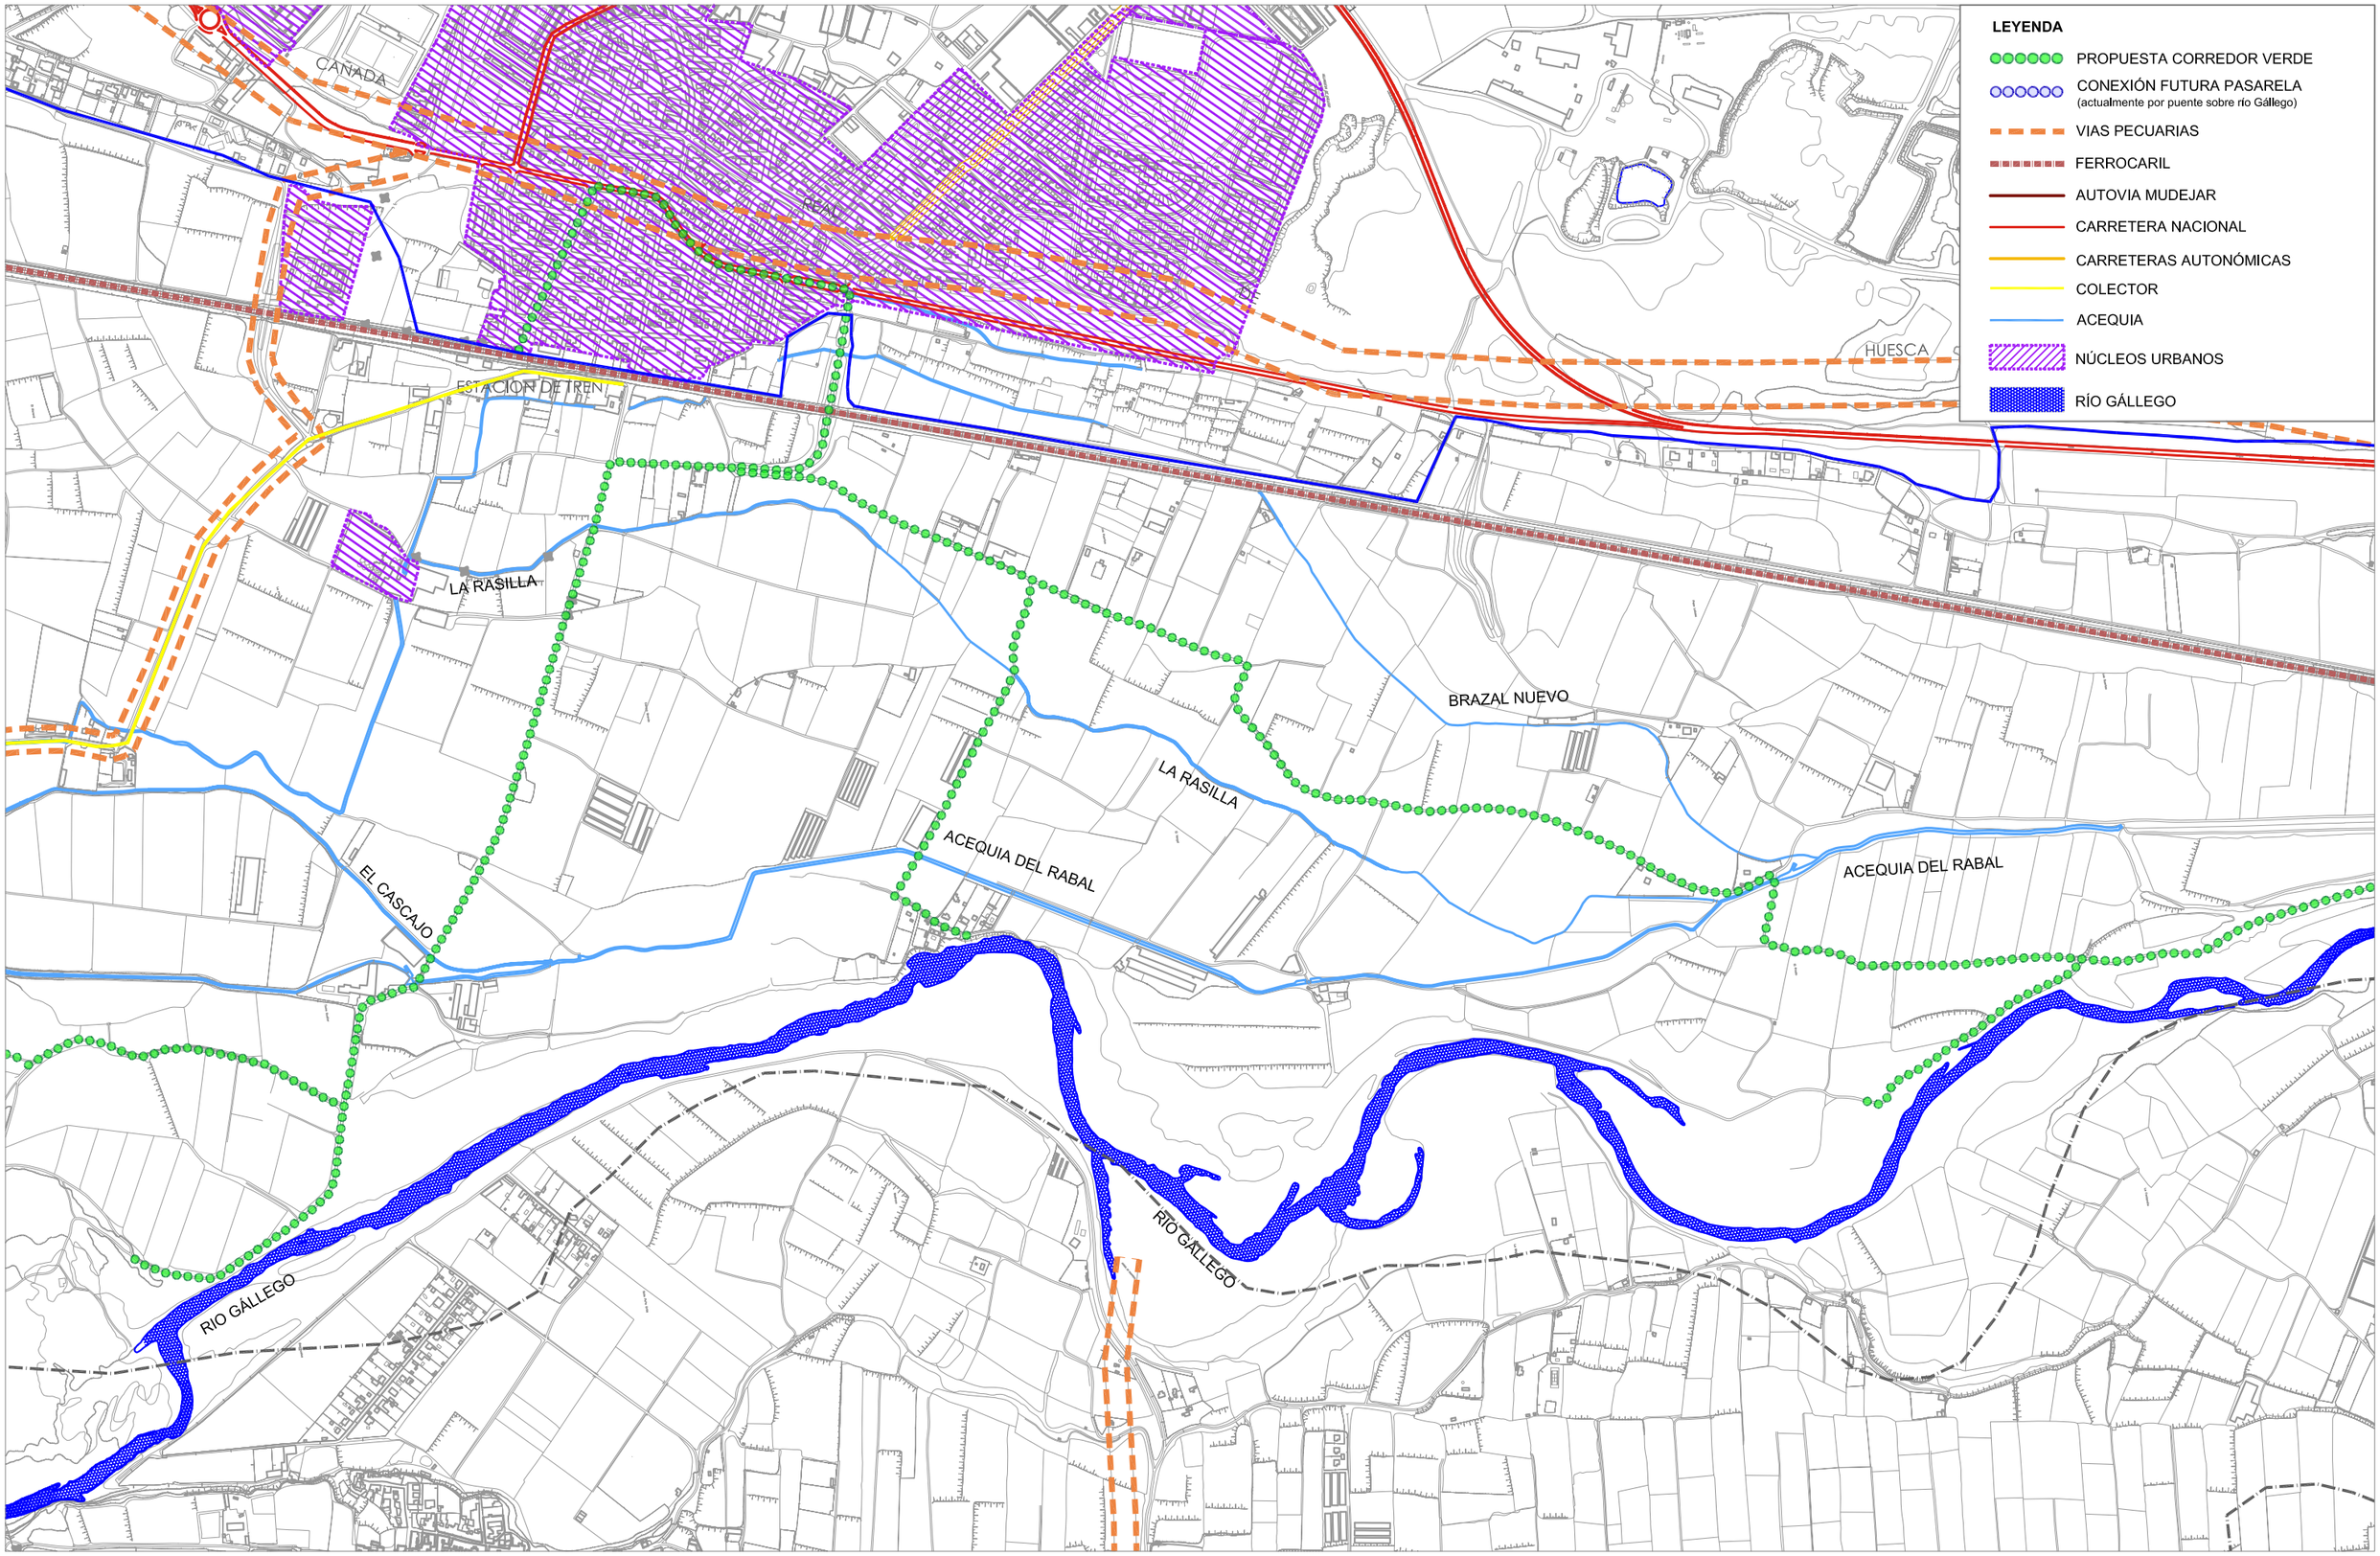

EL PROMOTOR:	EL CONSULTOR:	FDO. EL INGENIERO DE CAMINOS	FDO. LA ARQUITECTA SUPERIOR	ESCALA:	TÍTULO:	Nº DE PLANO:		DESIGNACIÓN:	FECHA:
MANCOMUNIDAD DEL BAJO GÁLLEGO	CADEFA CONSULTORA ARAGONESA DE INGENIERIA S.A.	D. JUAN MANUEL BERNAD MORCATE Nº CICCP 23.959	Dª. MARÍA LUISA ÁLVAREZ CASAMAYOR NºCOAA 5.657	1:10.000	PROYECTO DE EJECUCIÓN DEL CORREDOR VERDE DEL BAJO GÁLLEGO Y SU BALIZACIÓN	9.2	N	RED DE COMUNICACIONES Y SERVICIOS URBANOS DEL CORREDOR VERDE DEL BAJO GÁLLEGO	JUNIO 2018